



Grundriss DG

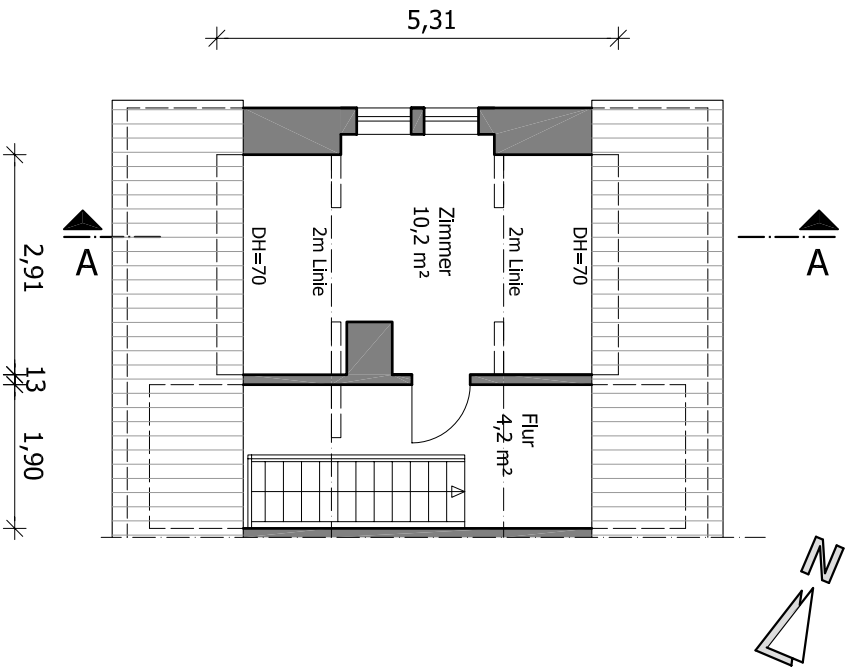

Schnitt A - A

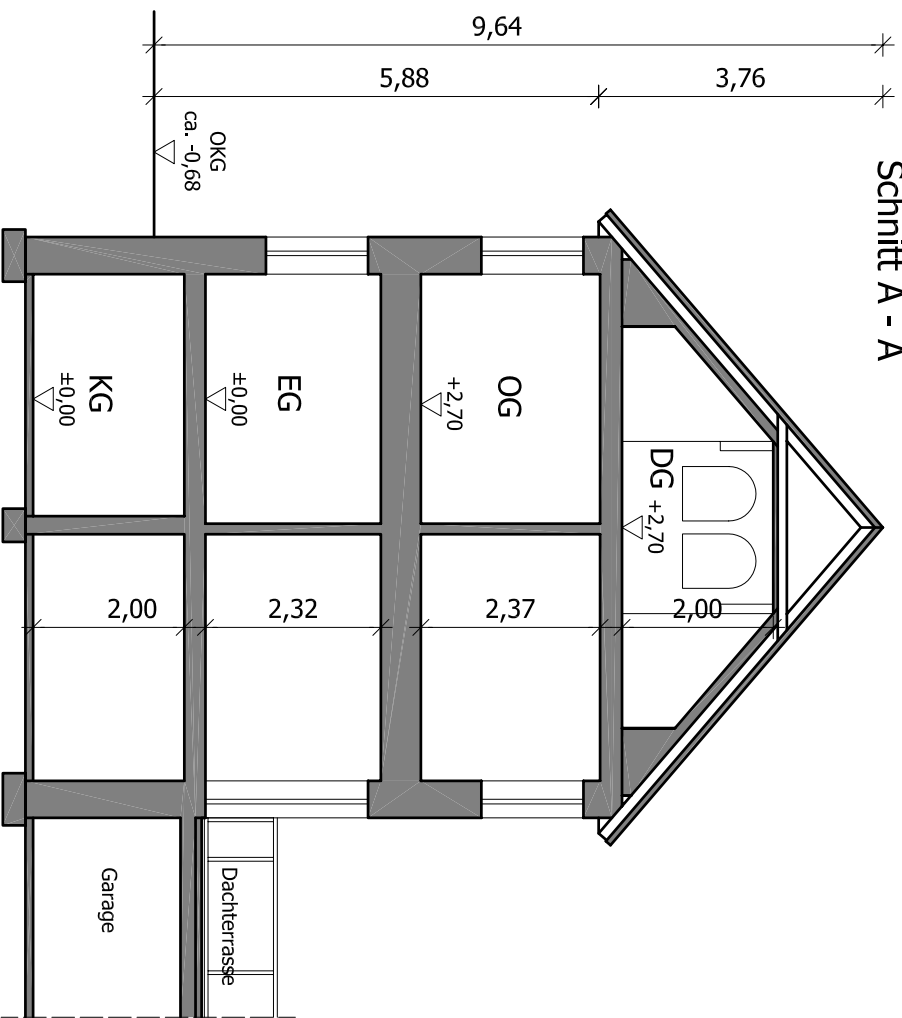

kein verformungsgerechtes Aufmaß
Flächenangaben beziehen sich auf Fertigmaße

ANJA PILZ
Ostiedlung 2
04442 Zwenkau
Tel.: 0178/7261016

Projekt:
Bestandsübersicht, Reiheneindhaus
Bergmannring 30, 04565 Regis-Breitlingen

Grundriss DG und Schnitt

Plan - Nr.: **02** Maßstab: 1:100
Datum 03.09.2022