



# Grundriss EG

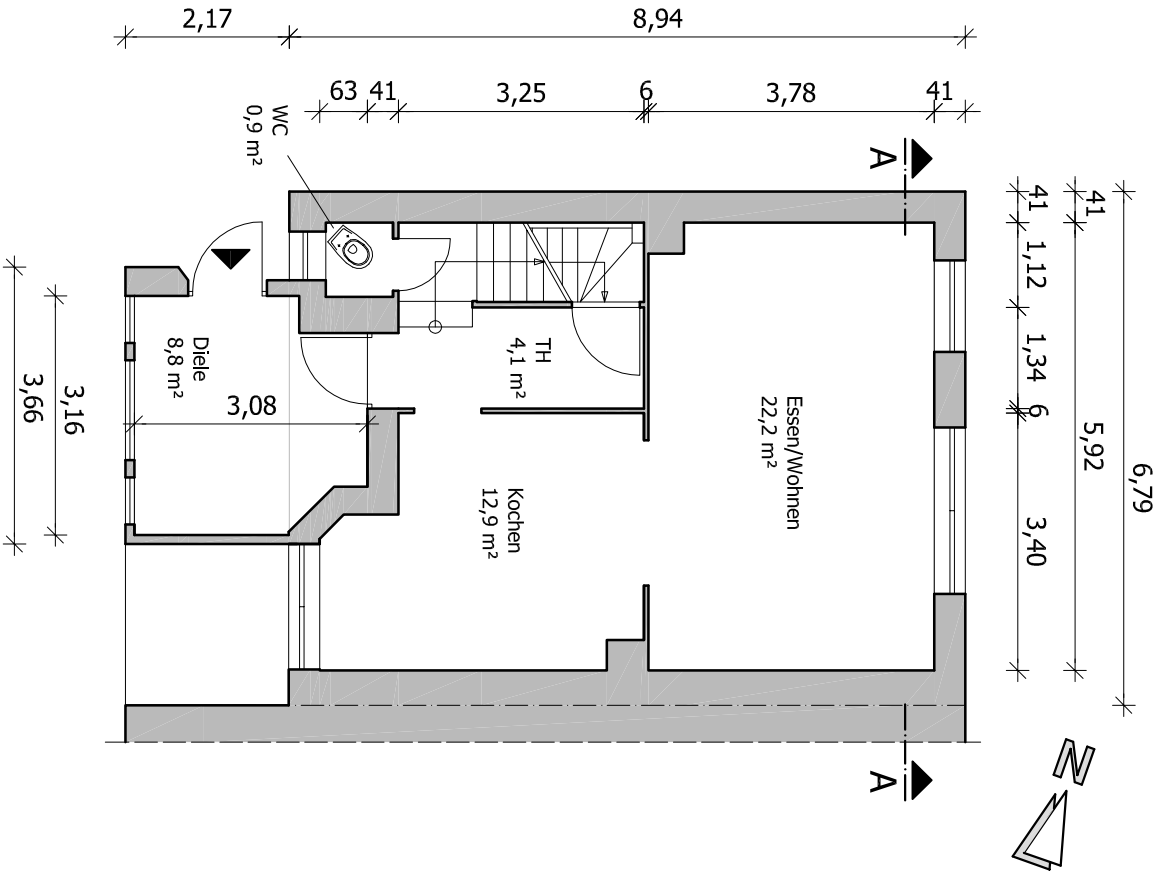

# Grundriss DG

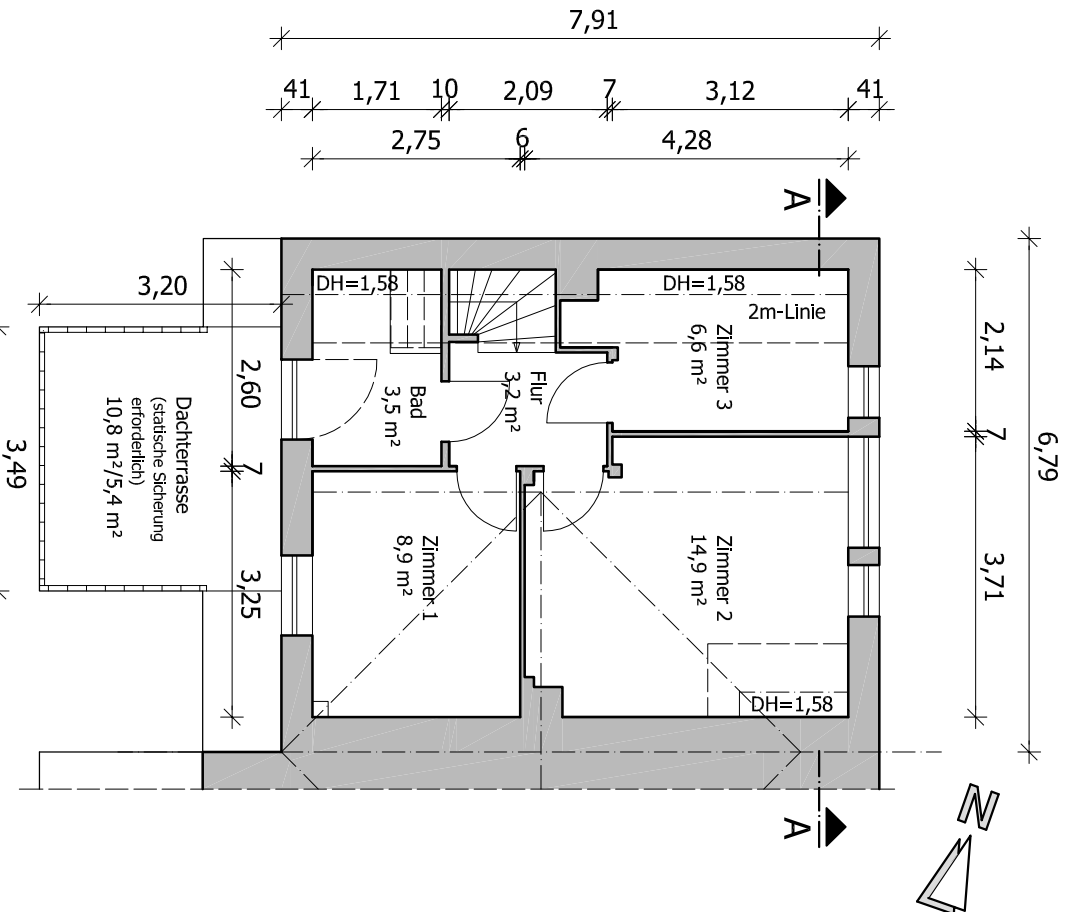

kein verformungsgerechtes Aufmaß  
Flächenangaben beziehen sich auf Fertigmaße

ANJA PILZ  
Ostiedlung 2  
04442 Zwenkau  
Tel.: 0178/7261016

Projekt:  
**Bestandsübersicht, Reiheneinhaus**  
Kleiner Poetenweg 32, 04159 Leipzig

# Grundriss EG und DG

Plan - Nr.: **01** Maßstab: 1:100  
Datum 23.10.2022