



# Grundriss EG

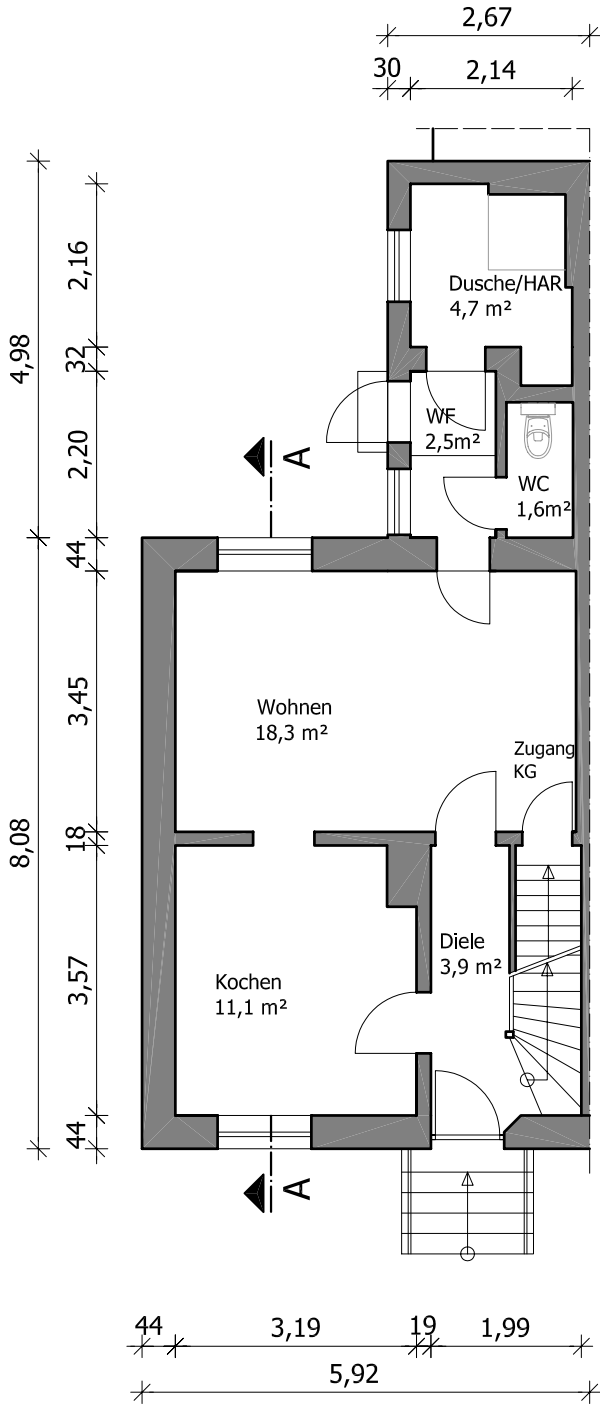

# Grundriss OG

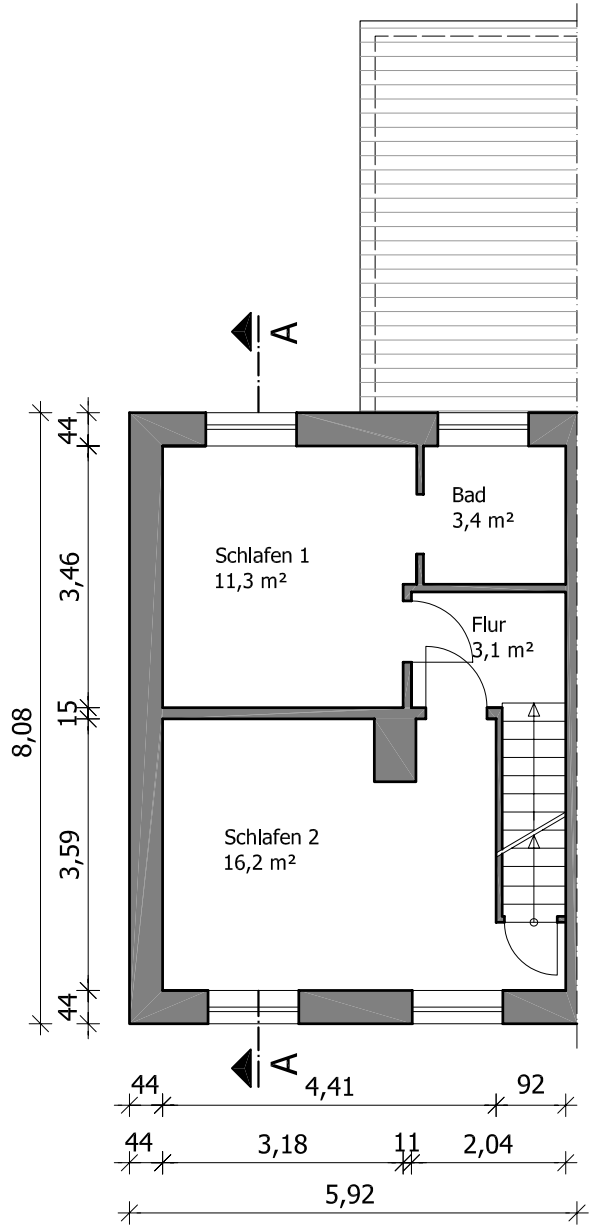

**ANJA PILZ**  
 Ostsiedlung 2  
 04442 Zwenkau  
 Tel.: 0178/7261016

Projekt:  
**Bestandsübersicht, Reihendhaus**  
 Bergmannring 5, 04565 Regis-Breitungen

Plan:  
**Grundriss EG und OG**

Plan - Nr.: **01** Maßstab: 1:100

Datum 30.10.2023

kein verformungsgerechtes Aufmaß  
 Flächenangaben beziehen sich auf Fertigmaße